
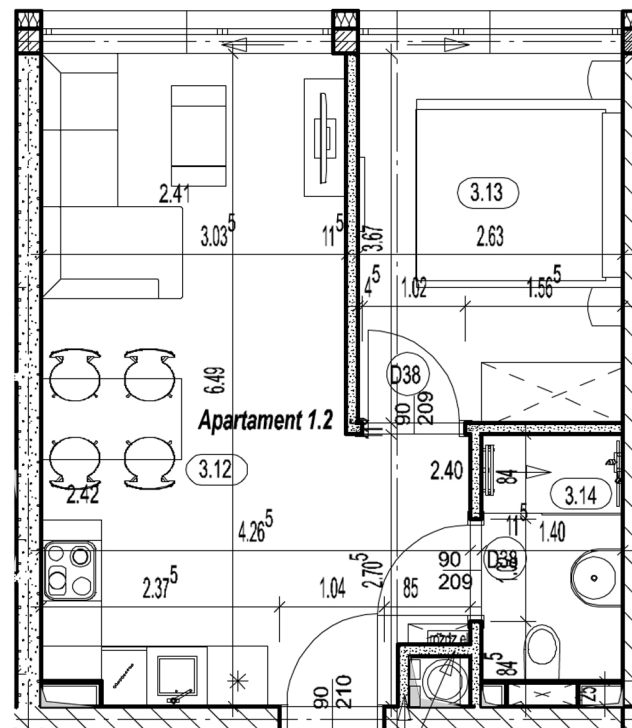


# APARTAMENT 1.2

SKALA 1:75

KONDYGNACJA: II PIĘTRO  
POWIERZCHNIA: 34,89 m<sup>2</sup>  
WYSOKOŚĆ: 3,33 m

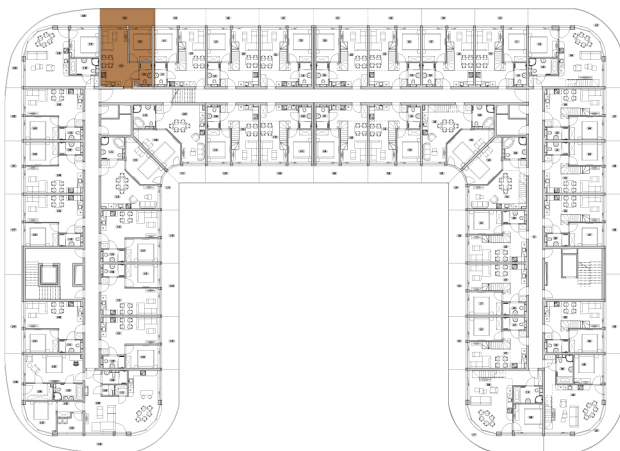

## ZESTAWIENIE POMIESZCZEŃ

| NR   | NAZWA                     | m <sup>2</sup> |
|------|---------------------------|----------------|
| 3.12 | Pokój z aneksem kuchennym | 22,11          |
| 3.13 | Sypialnia                 | 9,46           |
| 3.14 | Łazienka                  | 3,32           |
| 3.15 | Balkon                    | 11,67          |

1. Powierzchnie pomieszczeń podano zgodnie z projektem technicznym. Mogą wystąpić niewielkie różnice powstałe w trakcie realizacji prac budowlanych. Zaprezentowana aranżacja wnętrz jest przykładowa.
2. Zestawienie powierzchni netto i powierzchni użytkowej wykonano w oparciu o normę PN-ISO 9836:2015-12
3. Wymiary ścian podano w stanie surowym murów, tj. bez uwzględnienia tynków
4. Wysokość pomieszczeń liczona pomiędzy wykończeniem podłogi, a nieotynkowanym sufitem stropu.