


APARTAMENT 33.1


SKALA 1:75

KONDYGNACJA: I PIĘTRO
POWIERZCHNIA: 35,33 m²
WYSOKOŚĆ: 2,68 m

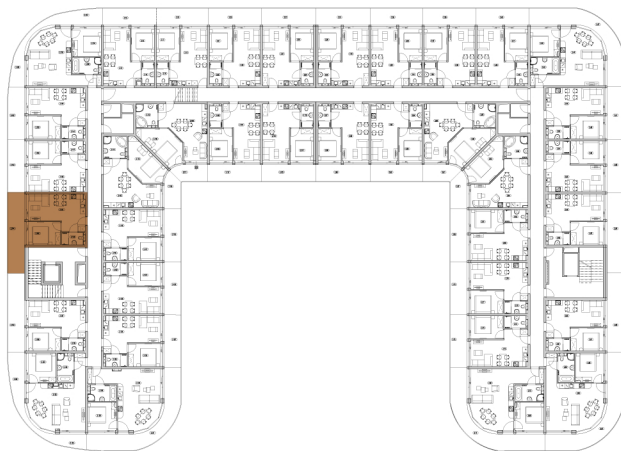

ZESTAWIENIE POMIESZCZEŃ

NR	NAZWA	m ²
2.141	Pokój z aneksem kuchennym	22,55
2.142	Sypialnia	9,46
2.143	Łazienka	3,32
2.144	Balkon	17,19

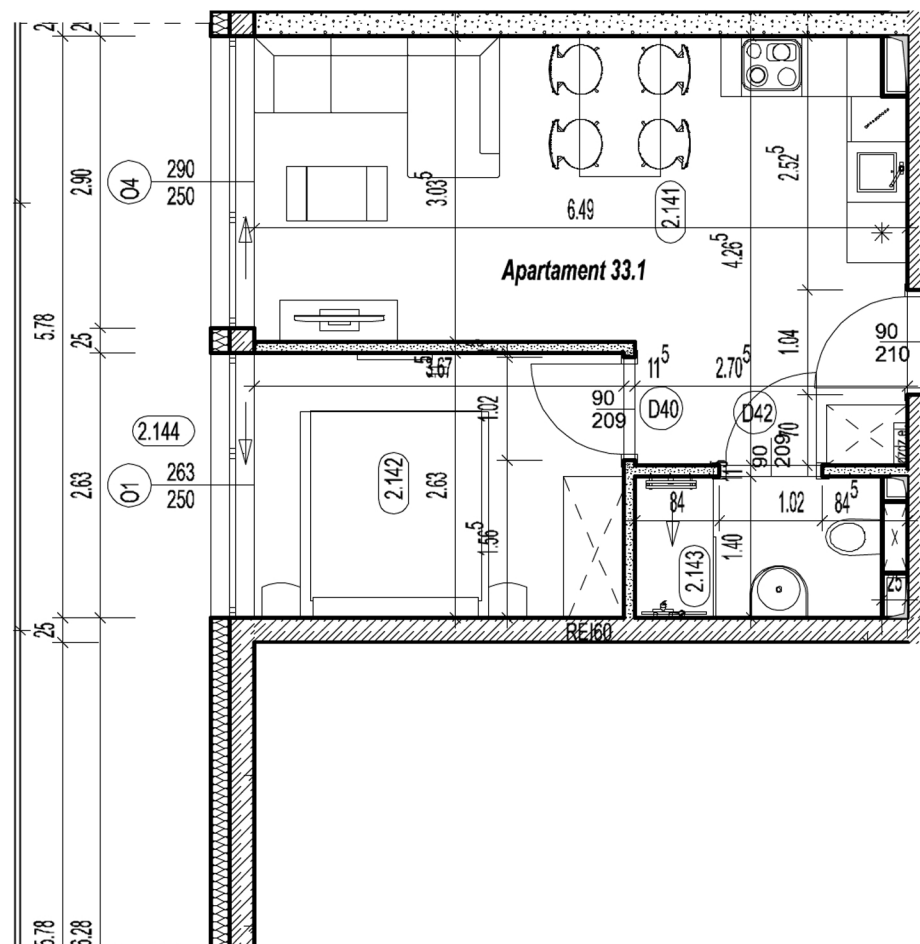

1. Powierzchnie pomieszczeń podano zgodnie z projektem technicznym. Mogą wystąpić niewielkie różnice powstałe w trakcie realizacji prac budowlanych. Zaprezentowana aranżacja wnętrz jest przykładowa.
2. Zestawienie powierzchni netto i powierzchni użytkowej wykonano w oparciu o normę PN-ISO 9836:2015-12
3. Wymiary ścian podano w stanie surowym murów, tj. bez uwzględnienia tynków
4. Wysokość pomieszczeń liczona pomiędzy wykończeniem podłogi, a nieotynkowanym sufitem stropu.